

Sanierung und Erweiterung Turnhalle Hoffnungsgut, Bischofszell

Auftraggeber: Volksschulgemeinde Bischofszell
Sandbänkli 5
9220 Bischofszell


Architekt: BLP Baumanagement GmbH
Weinmoosstrasse 15
8583 Sulgen

Projekt-Nr.: 21018

Ausführung Rohbau: 2022 - 2023

BESCHRIEB

Anbau auf der Ostseite für Geräteräume.
Sanierung und Vergrößerung der beiden bestehenden Turnhallen.
Nordseitiger Anbau eines Personenlifts, damit ein barrierefreier Zugang zu allen Geschossen gewährleistet ist.
Umbau und Sanierung der bestehenden Garderobenräume, Duschen und Toilettenanlagen.
Umnutzung der bestehenden Wohnungen in Unterrichtsräume.

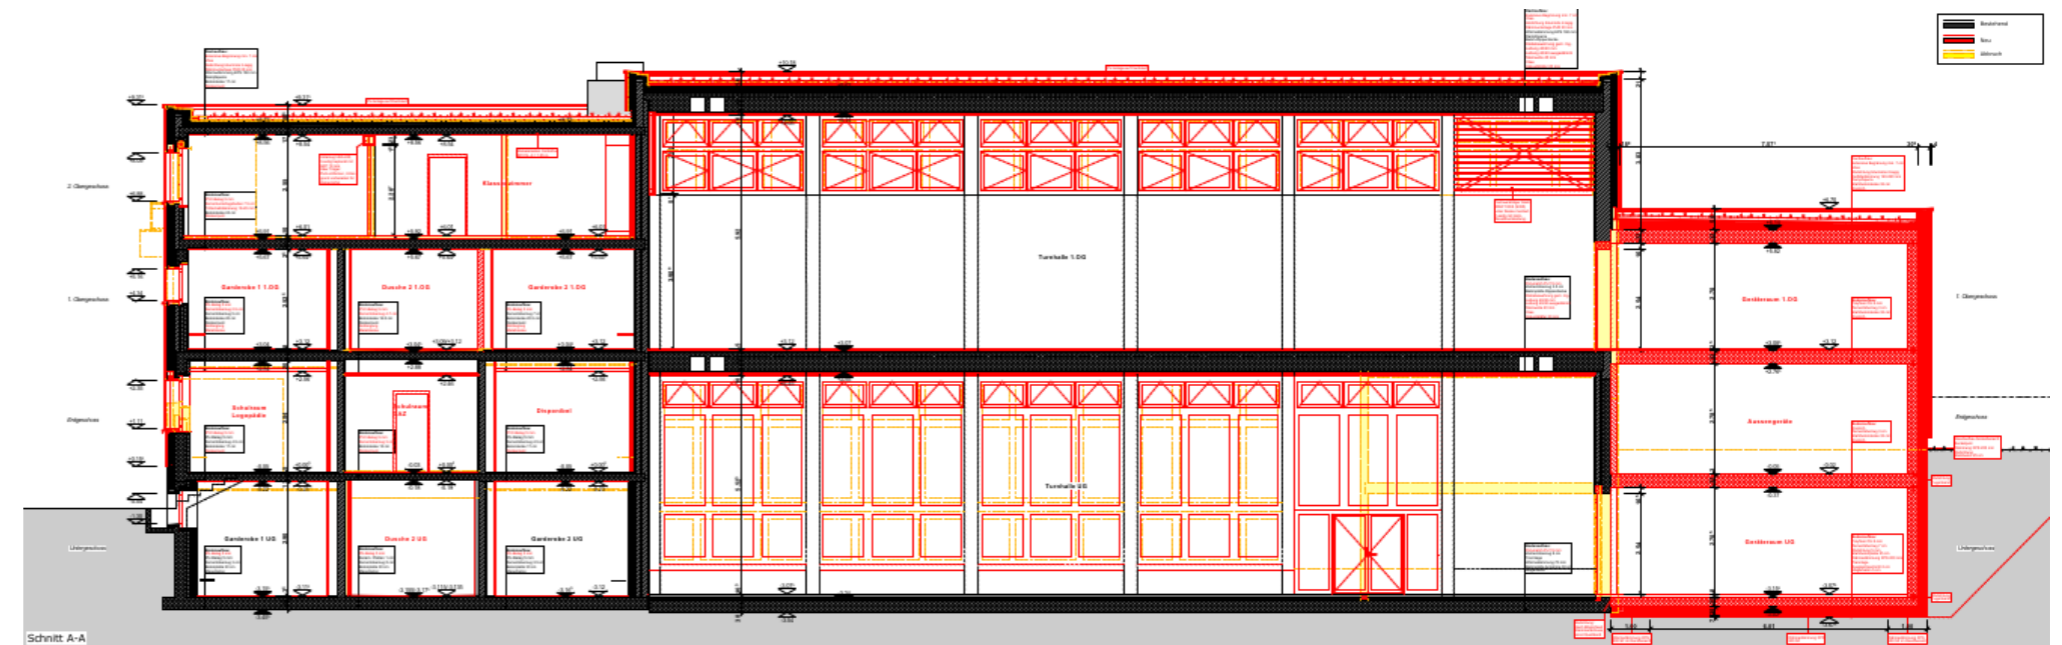

INGENIEURLEISTUNGEN

- Nutzungsvereinbarung in Abstimmung mit der Bauherrschaft
- Devisieren der Stahlbetonarbeiten und Stahlbauarbeiten
- Dimensionierung und Bemessung der Tragkonstruktion in Stahlbeton und Stahlbau
- Erstellen der Schalungs- und Bewehrungspläne sowie Baukontrollen
- Umbauarbeiten inkl. Verstärkungsmassnahmen

